



# Stadt Werdohl

Der Bürgermeister

Datum: 05.03.2024

zu Ihrer Anfrage vom 04.03.2024 teile ich Ihnen mit, dass für das o.g. Grundstück folgende Baulast im Baulastenverzeichnis der Stadt Werdohl eingetragen ist.


## Übernahme des fehlenden Bauwichts gem. Lageplan.

Werdohl, den 23.11.1976

**Bemerkung:** Eingetragen zugunsten des Wohnhausanbaues

Die Auskunft ist gem. beigefügtem Bescheid gebührenpflichtig.

Mit freundlichen Grüßen

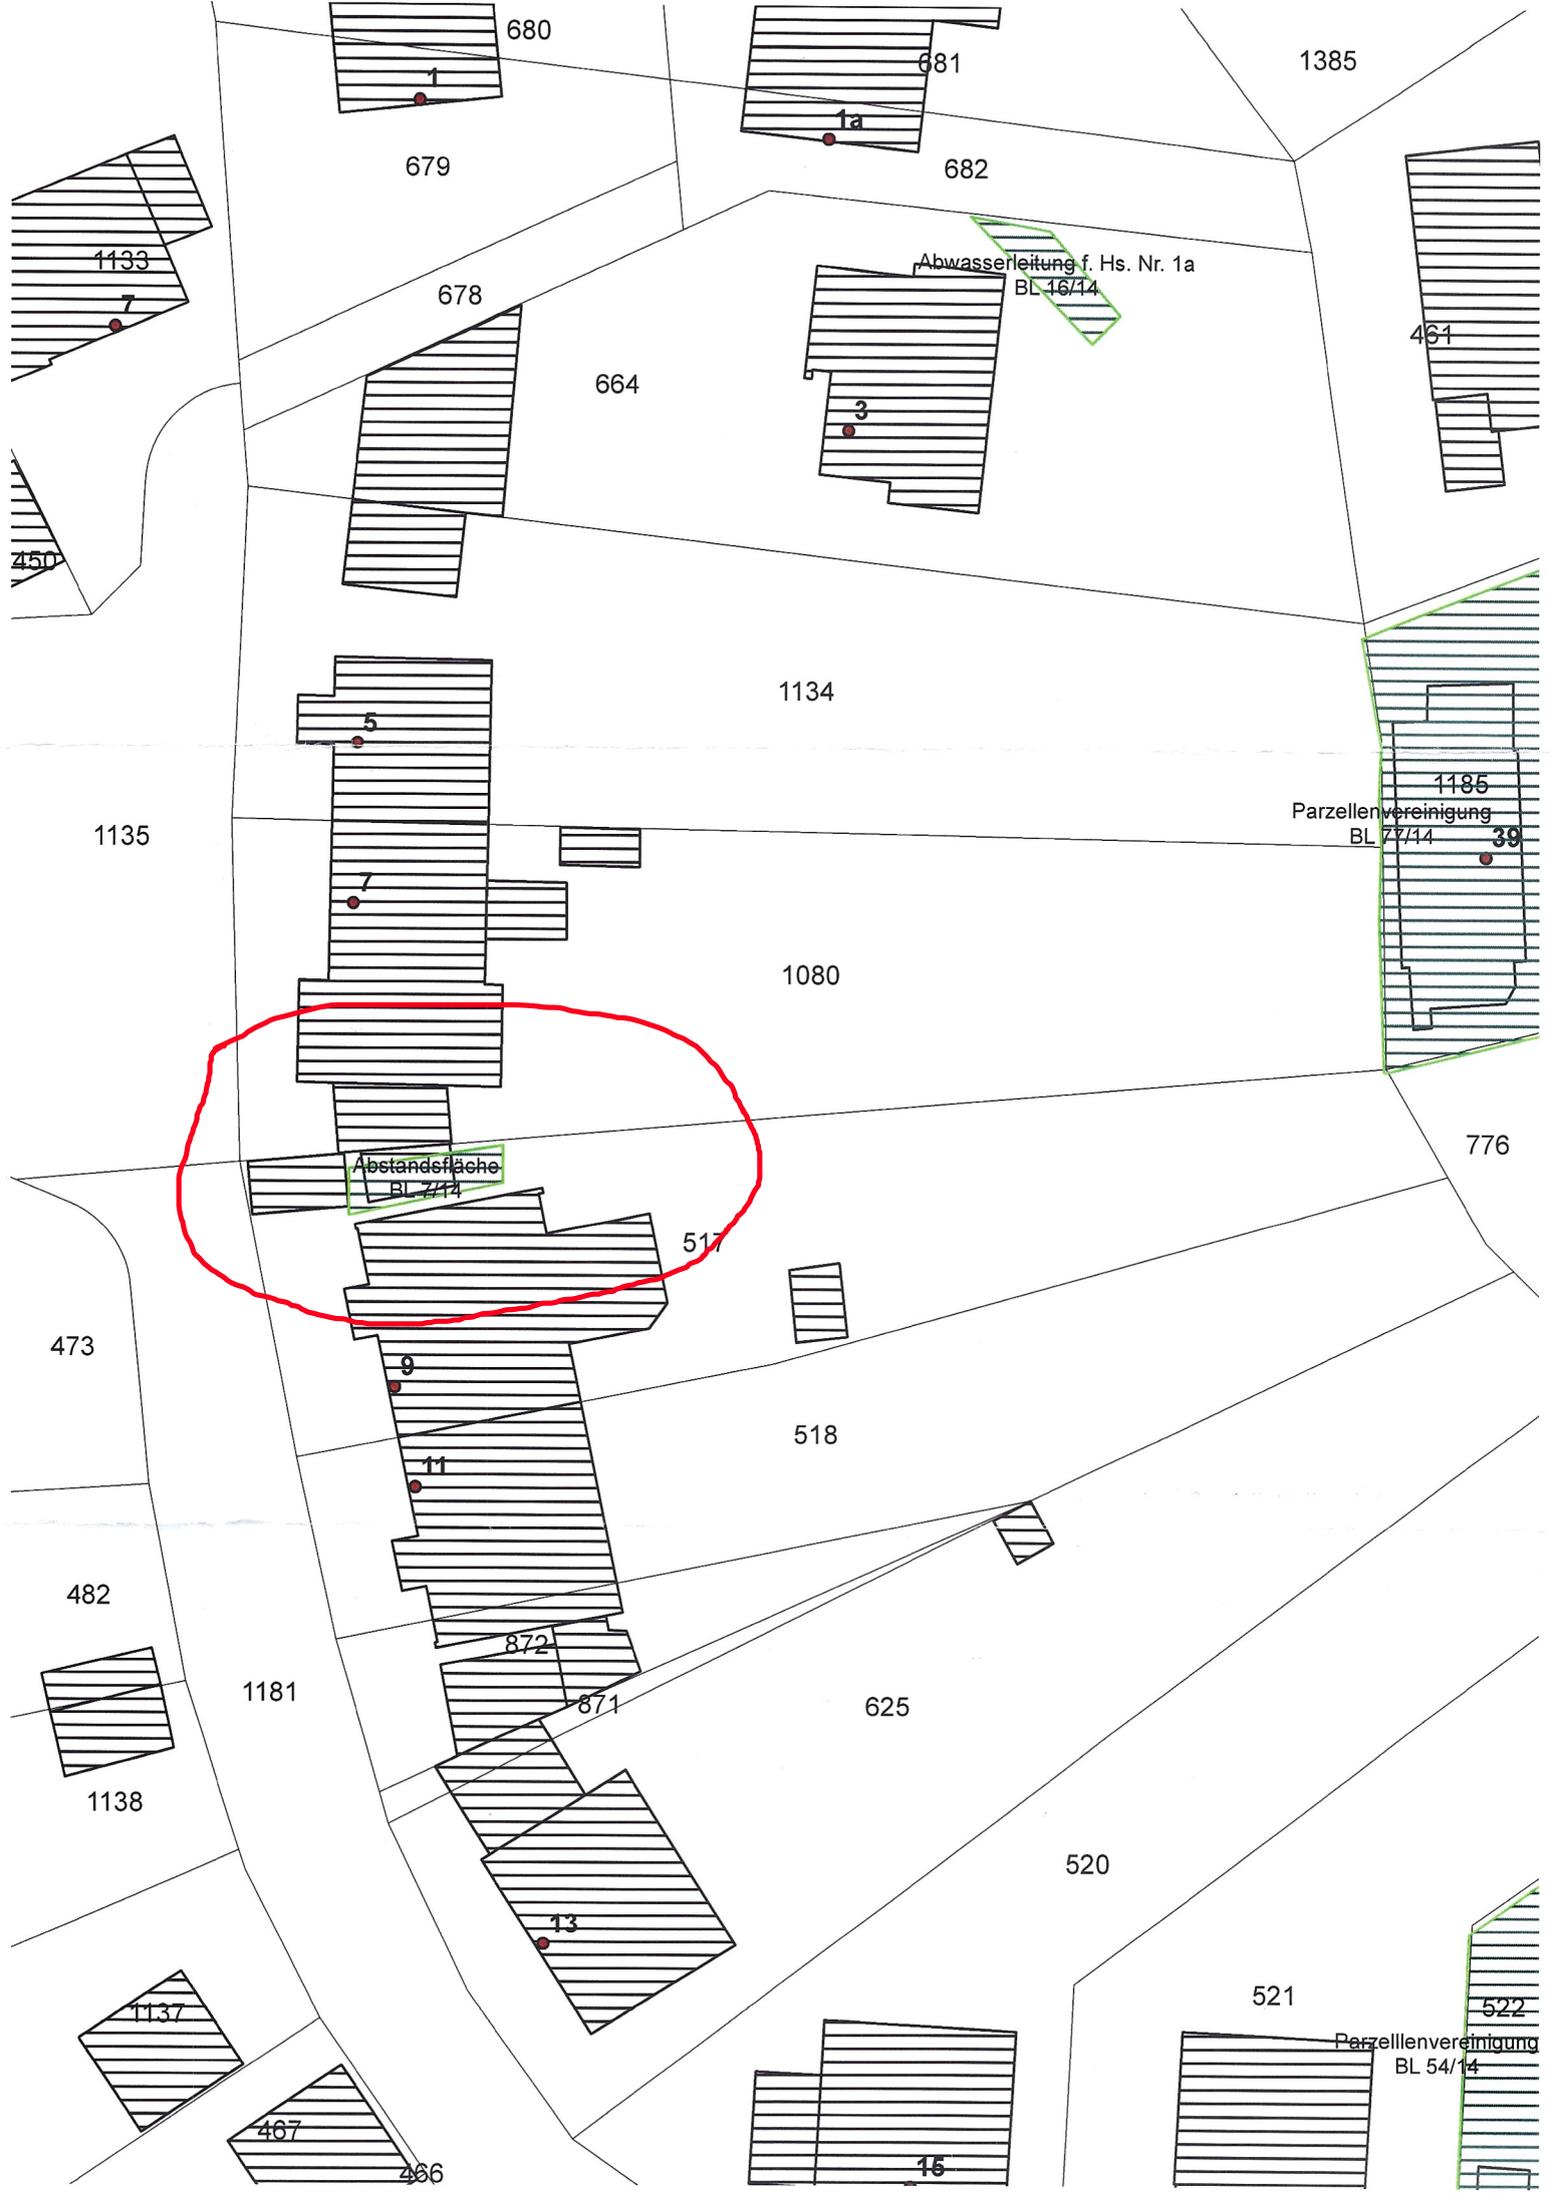

680  
1

681  
1a

1385

679

682

1133  
7

678

Abwasserleitung f. Hs. Nr. 1a  
BL 16/14

664

3

461

450

1134

5

1185  
Parzellenvereinigung  
BL 77/14  
39

1135

1080

Abstandsfläche  
BL 7/14

776

473

517

518

482

9

518

11

872

625

871

1181

520

1138

13

521

1137

522  
Parzellenvereinigung  
BL 54/14

467

466

15

16